





Render room interior



Render room interior



CLIENT :

Bpk. Jero

LOKASI :

Kantor Desa Beraban Lt. 2

NO.	CATATAN	PARAF
1.	-	

PEKERJAAN :

Full Furnish Area Kerja

JUDUL GAMBAR :

Ruangan Kerja

ARSITEK :

DRAFTER :

Kimam

TANGGAL :

Maret, 01 2025



CLIENT :

Bpk. Jero

LOKASI :

Kantor Desa Beraban Lt. 2

NO.	CATATAN	PARAF
1.	-	

PEKERJAAN :

Full Furnish Area Kerja

JUDUL GAMBAR :

Ruangan Kerja

ARSITEK :

DRAFTER :

Kimam

TANGGAL :

Maret, 01 2025


A

::

Tampak depan

001

scale: 1:10

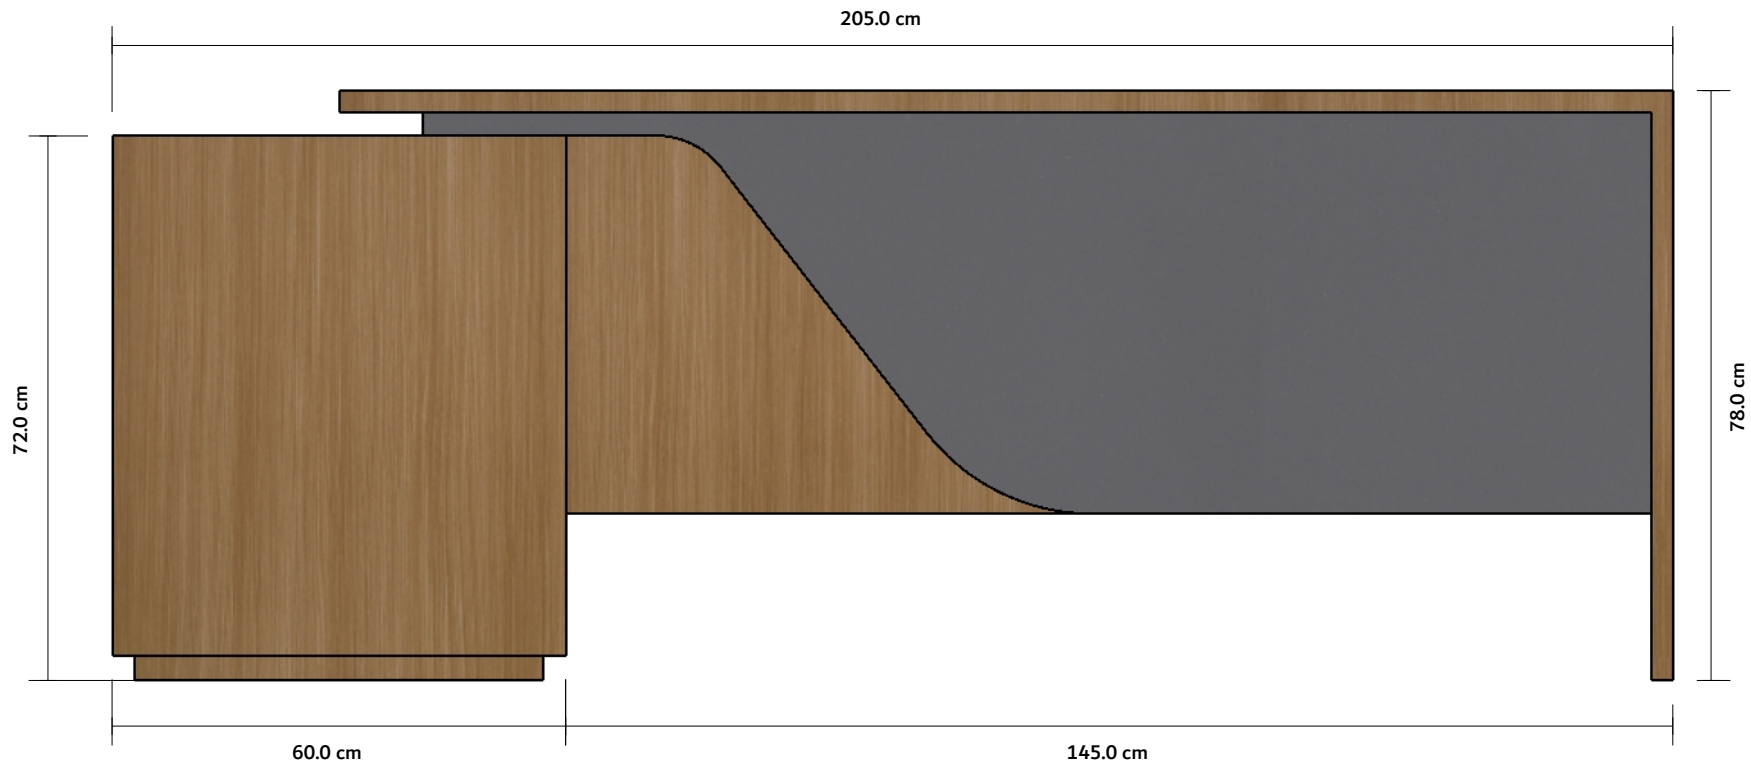

A

::

Tampak Dalam

002

scale: 1:10



CLIENT :		
Bpk. Jero		
LOKASI :		
Kantor Desa Beraban Lt. 2		
NO.	CATATAN	PARAF
1.	-	
PEKERJAAN :		
Desk Table		
JUDUL GAMBAR :		
Ruangan Kerja		
ARSITEK :		
DRAFTER :		
Kimam		
TANGGAL :		
Maret, 01 2025		
A		O1

A

::

Tampak Atas

003

scale: 1:10



A

::

Isometri

004

scale: 1:10



CLIENT :		
Bpk. Jero		
LOKASI :		
Kantor Desa Beraban Lt. 2		
NO.	CATATAN	PARAF
1.	-	
PEKERJAAN :		
Desk Table		
JUDUL GAMBAR :		
Ruangan Kerja		
ARSITEK :		
DRAFTER :		
Kimam		
TANGGAL :		
Maret, 01 2025		
A		O1

CLIENT :

Bpk. Jero

LOKASI :

Kantor Desa Beraban Lt. 2

NO.	CATATAN	PARAF
1.	-	

PEKERJAAN :

Partisi

JUDUL GAMBAR :

Ruangan Kerja

ARSITEK :


DRAFTER :

Kimam


TANGGAL :

Maret, 01 2025

B :: Samping kanan
001 scale: 1:15

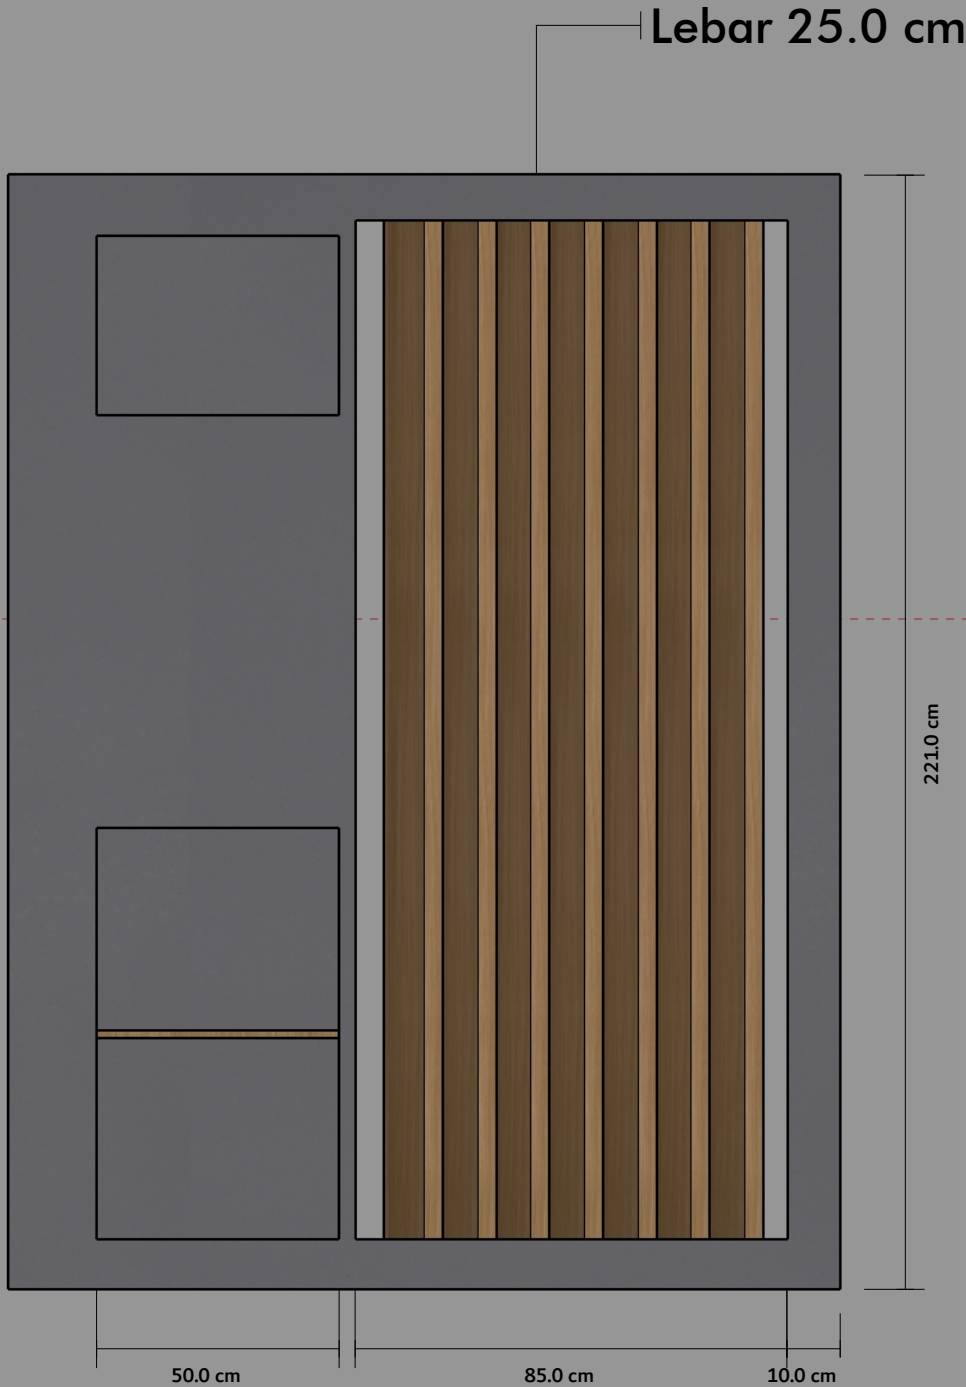

B :: Isometri
002 scale: 1:15

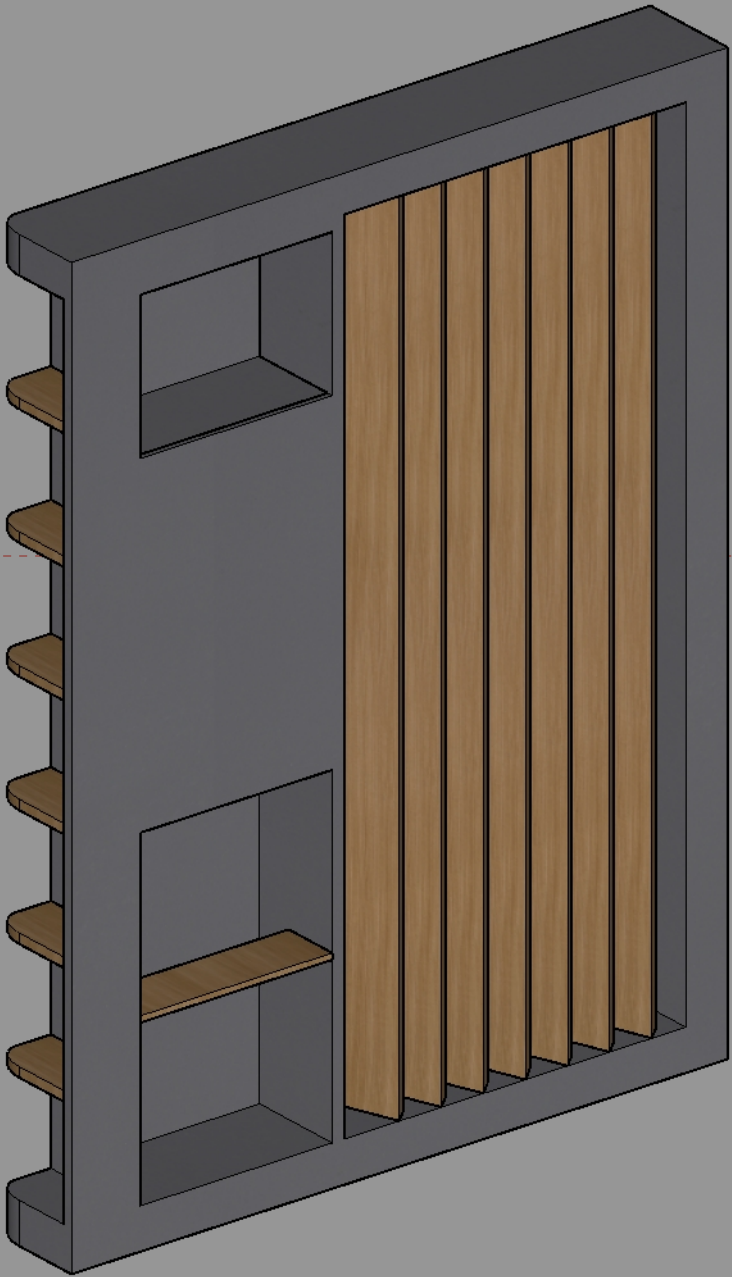

CLIENT :

Bpk. Jero

LOKASI :

Kantor Desa Beraban Lt. 2

NO.	CATATAN	PARAF
1.	-	

PEKERJAAN :

Partisi

JUDUL GAMBAR :

Ruangan Kerja

ARSITEK :


DRAFTER :

Kimam


TANGGAL :

Maret, 01 2025


B :: Tampak samping kiri
003 scale: 1:15

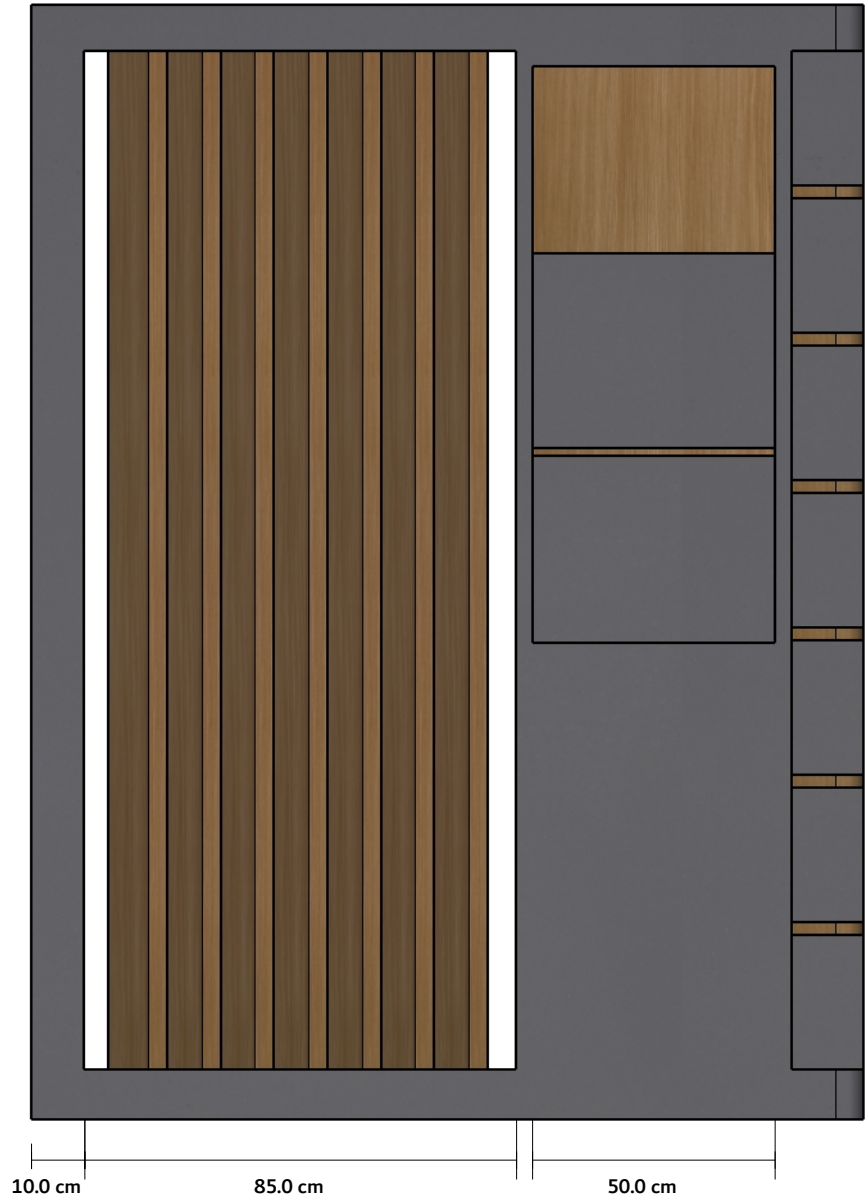

B :: isometri
004 scale: 1:15

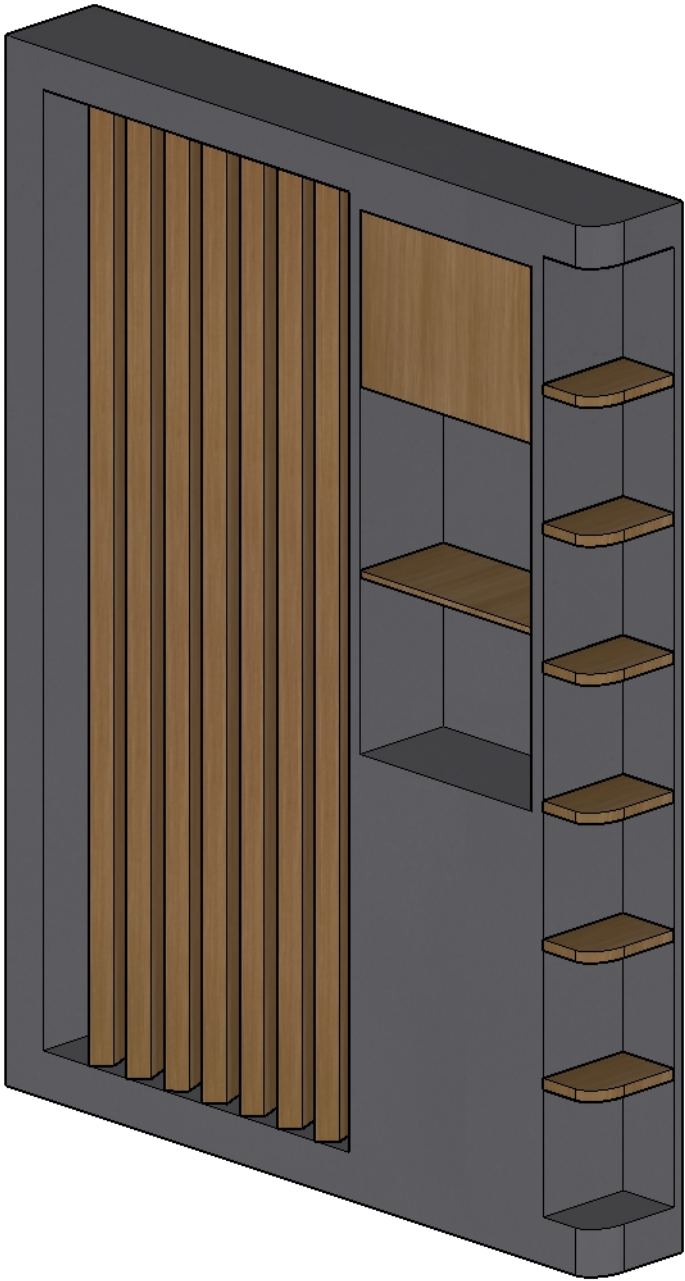

B :: Tampak Depan
005 scale: 1:15

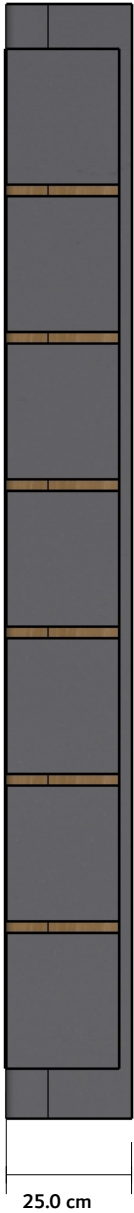


C

::

Tampak Depan sisi 1

001

scale: 1:20

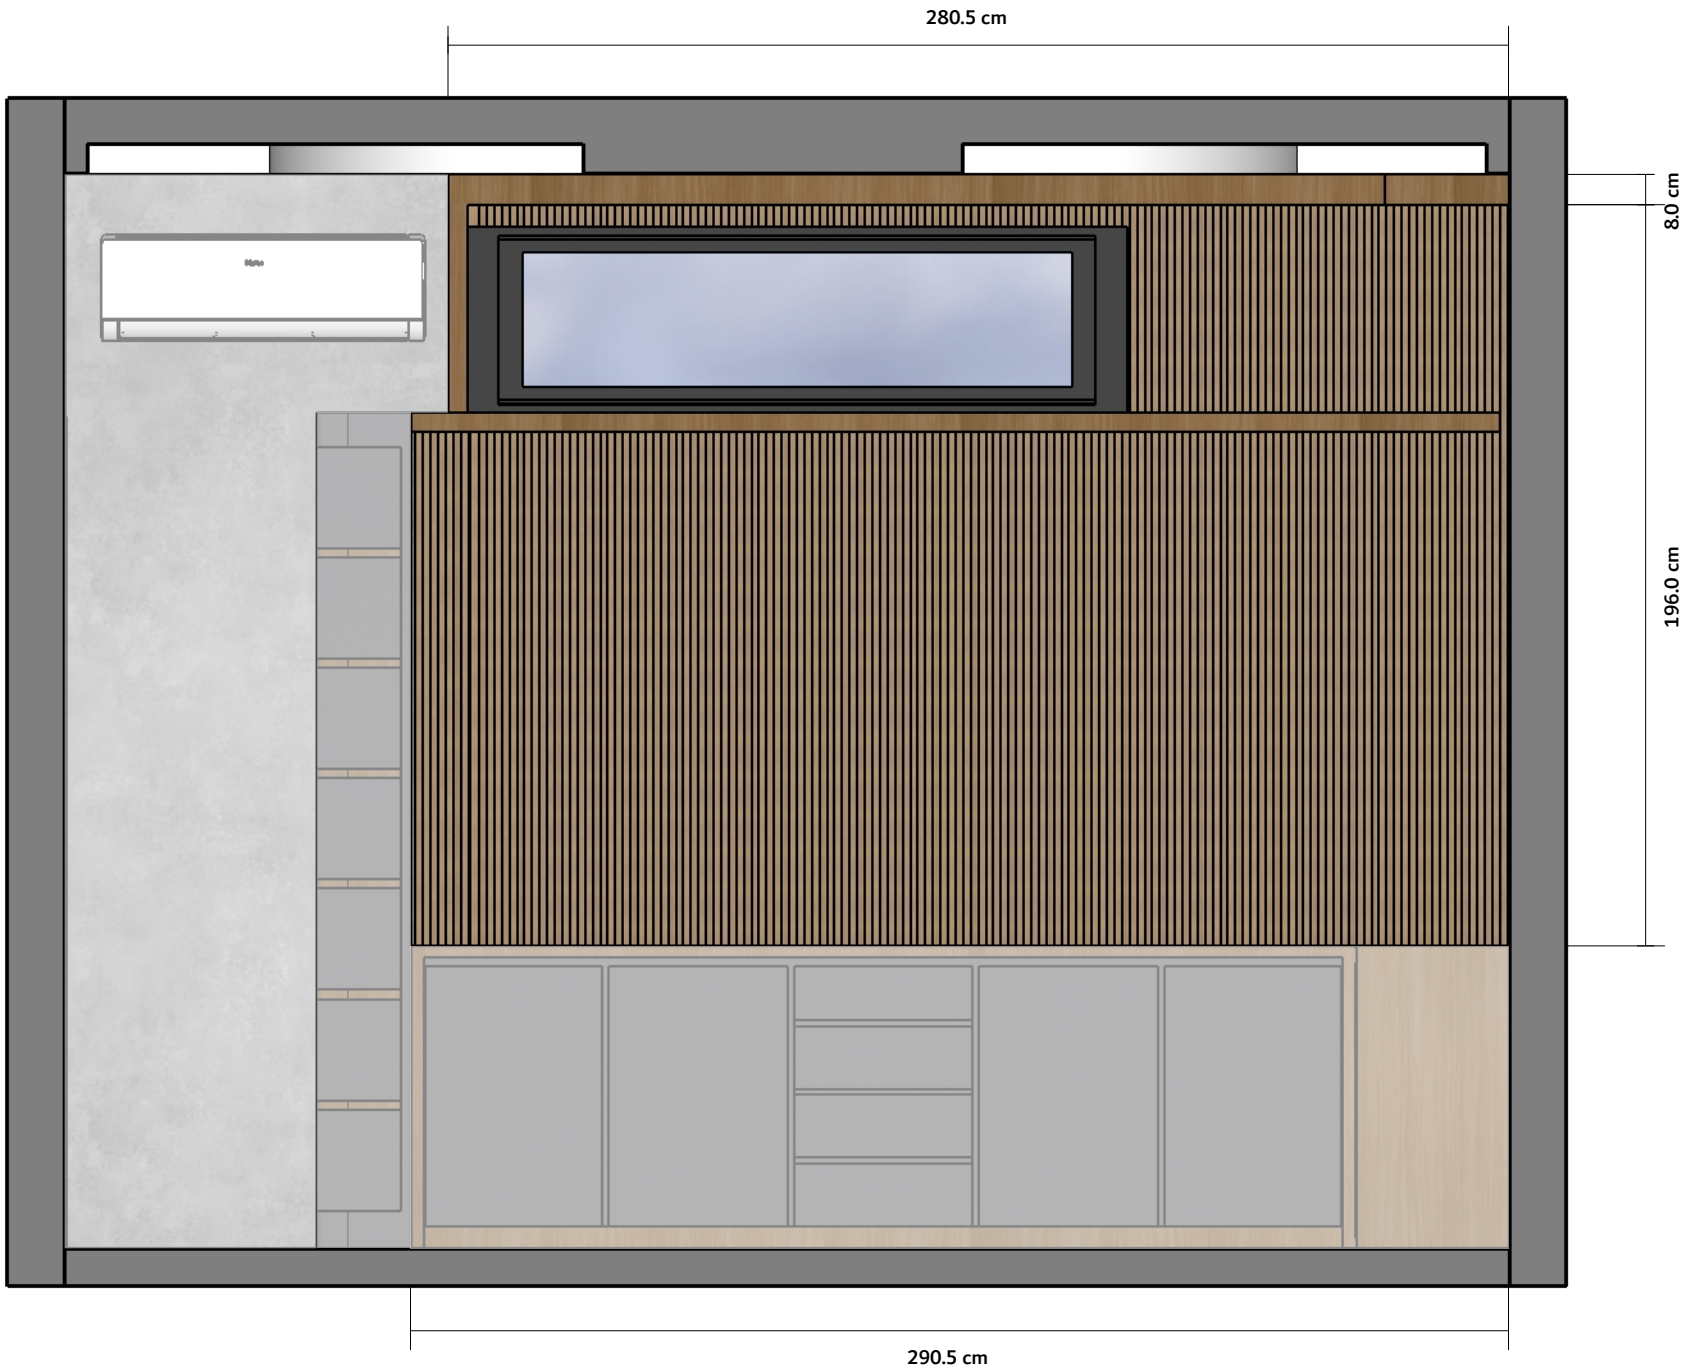

CLIENT :

Bpk. Jero

LOKASI :

Kantor Desa Beraban Lt. 2

NO.	CATATAN	PARAF
1.	-	

PEKERJAAN :

Full Furnish Area Kerja

JUDUL GAMBAR :

Ruangan Kerja

ARSITEK :

DRAFTER :

Kimam

TANGGAL :

Maret, 01 2025

A	O1
---	----

CLIENT :

Bpk. Jero

LOKASI :

Kantor Desa Beraban Lt. 2

NO.	CATATAN	PARAF
1.	-	

PEKERJAAN :

Wall panel sisi kanan

JUDUL GAMBAR :

Ruangan Kerja

ARSITEK :

DRAFTER :

Kimam

TANGGAL :

Maret, 01 2025


C

::

Tampak Depan sisi 2

002

scale: 1:20

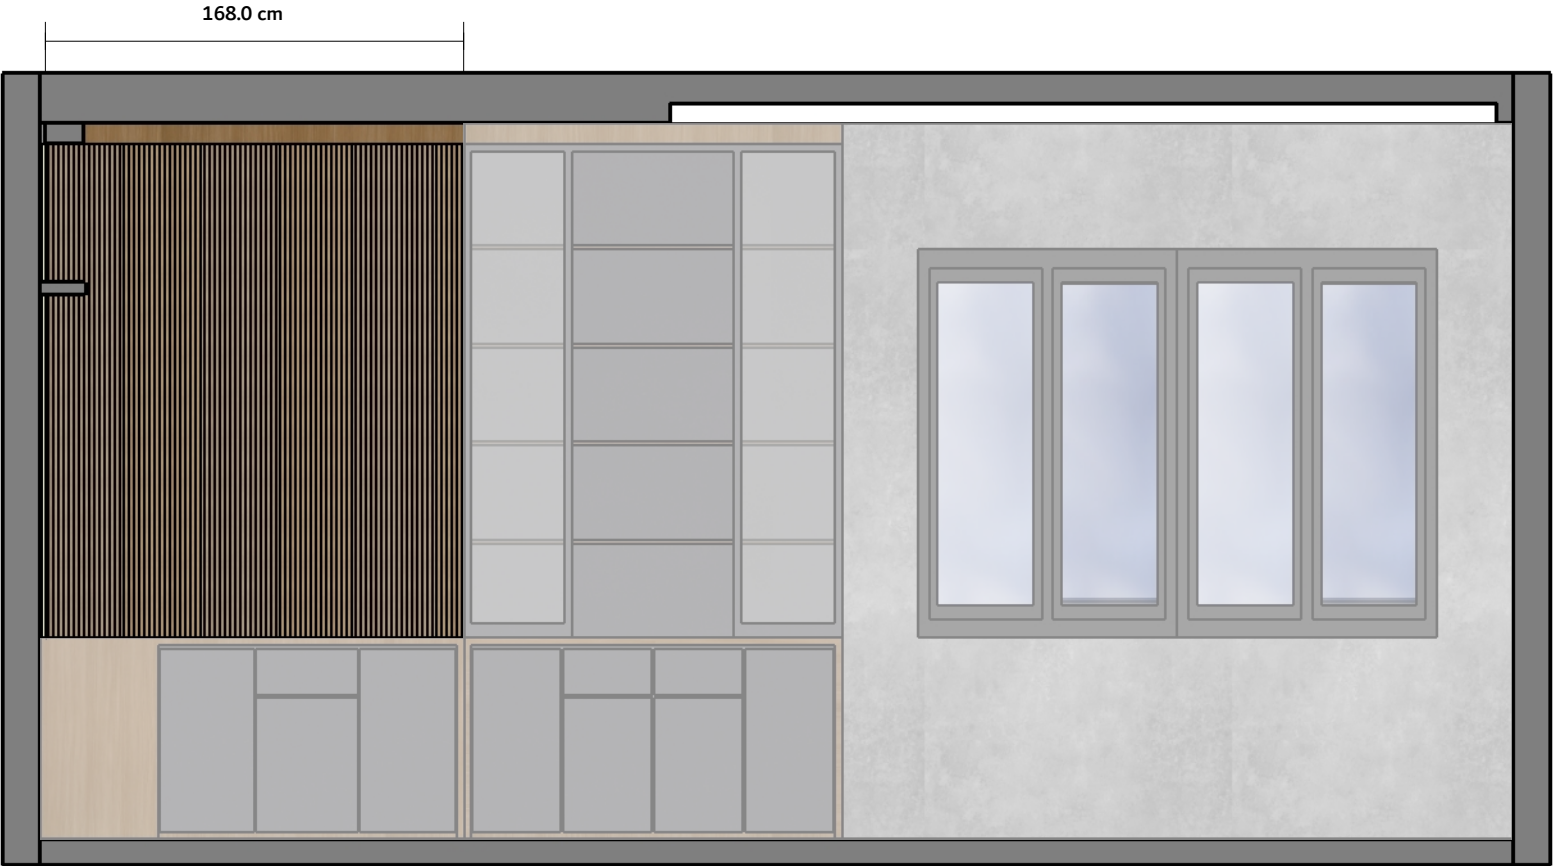

CLIENT :

Bpk. Jero

LOKASI :

Kantor Desa Beraban Lt. 2

NO.	CATATAN	PARAF
1.	-	

PEKERJAAN :

Cabinet 1, Belakang Desking Table

JUDUL GAMBAR :

Ruangan Kerja

ARSITEK :

DRAFTER :

Kimam


TANGGAL :

Maret, 01 2025




D :: **Tampak Depan**
001 *scale: 1:30*


D :: **Tampak Atas**
003 *scale: 1:20*

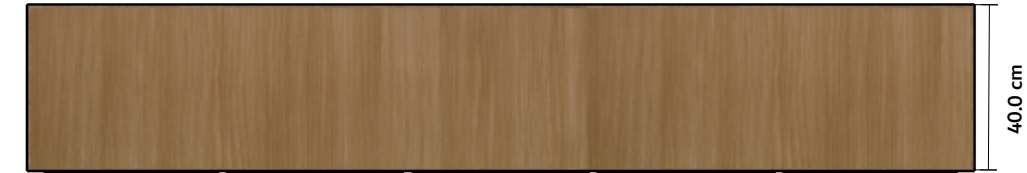

D :: **Tampak Depan**
002 *scale: 1:20*

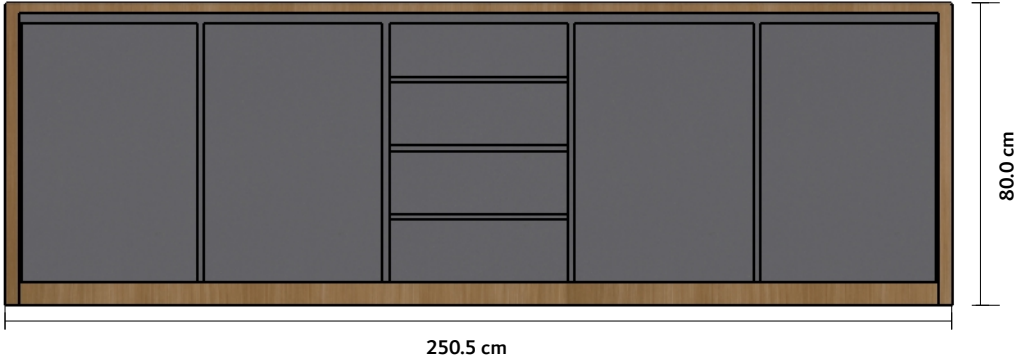


D :: **Isometri**
004 *scale: 1:20*

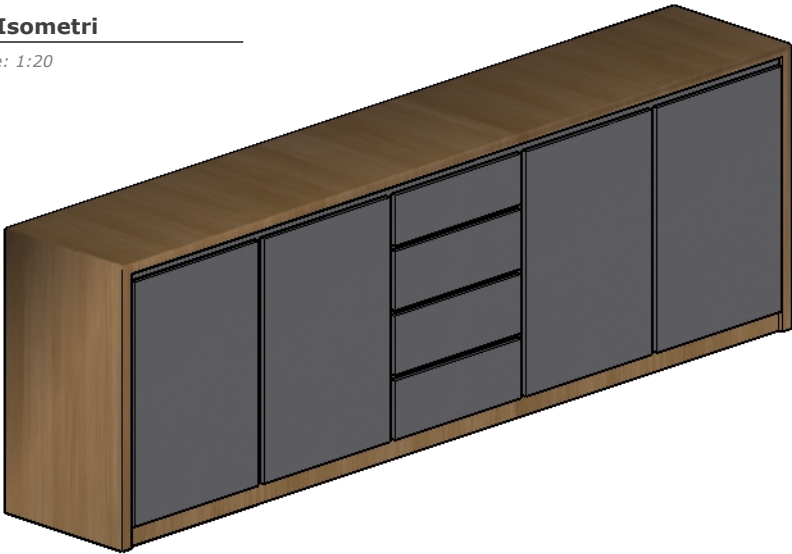




E :: Tampak Depan
001 scale: 1:30

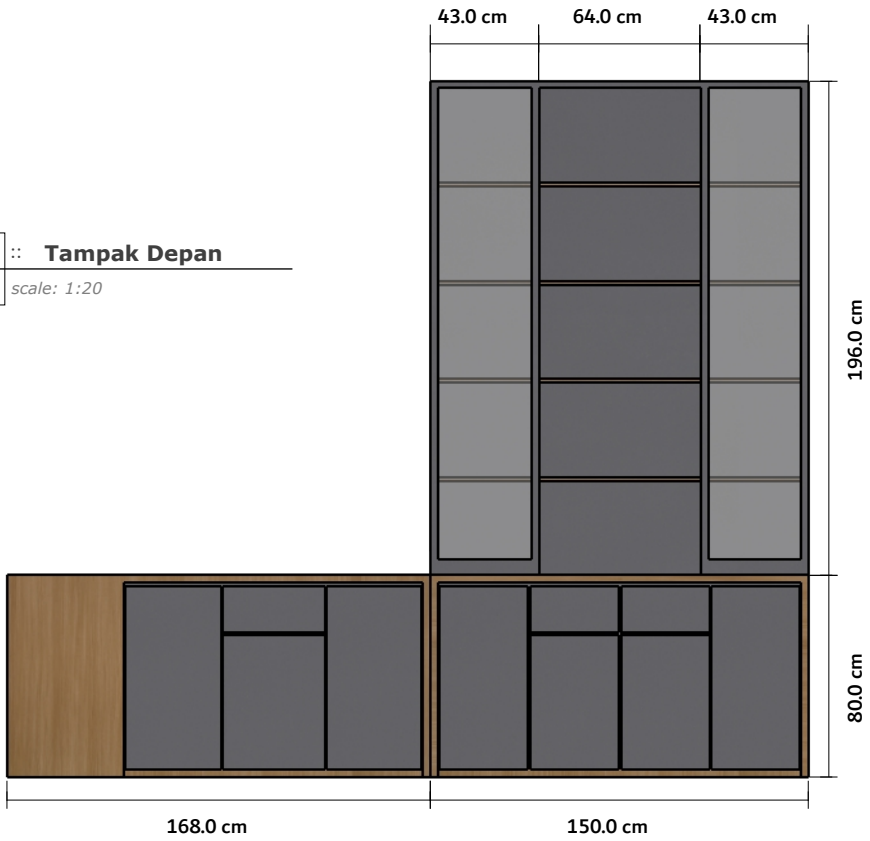

E :: Tampak Depan
002 scale: 1:20

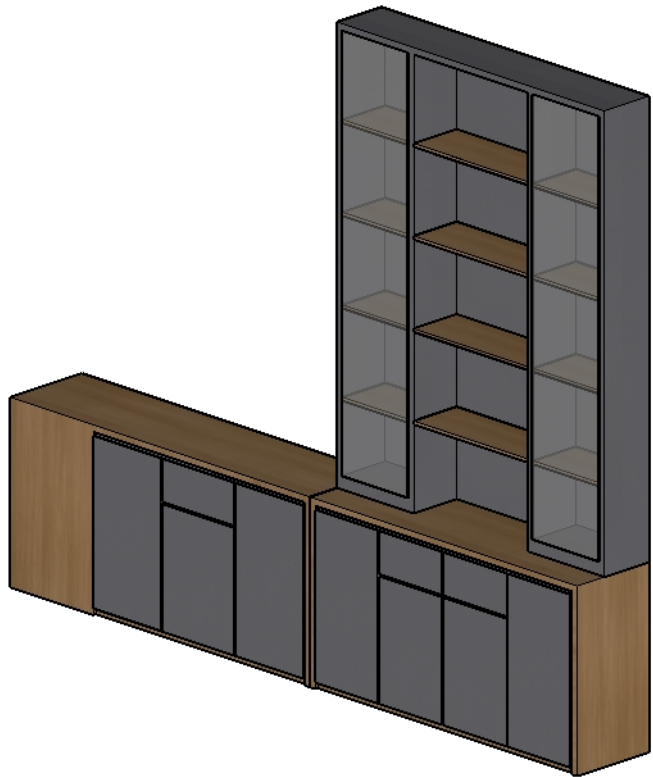

E :: Isometri
004 scale: 1:20



E :: Tampak Samping
003 scale: 1:20



CLIENT :		
Bpk. Jero		
LOKASI :		
Kantor Desa Beraban Lt. 2		
NO.	CATATAN	PARAF
1.	-	
PEKERJAAN :		
Full Furnish Area Kerja		
JUDUL GAMBAR :		
Ruangan Kerja		
ARSITEK :		
DRAFTER :		
Kimam		
TANGGAL :		
Maret, 01 2025		

CLIENT :

Bpk. Jero

LOKASI :

Kantor Desa Beraban Lt. 2

NO.	CATATAN	PARAF
1.	-	

PEKERJAAN :

Topian & Hambalan

JUDUL GAMBAR :

Ruangan Kerja

ARSITEK :

DRAFTER :

Kimam

TANGGAL :

Maret, 01 2025

